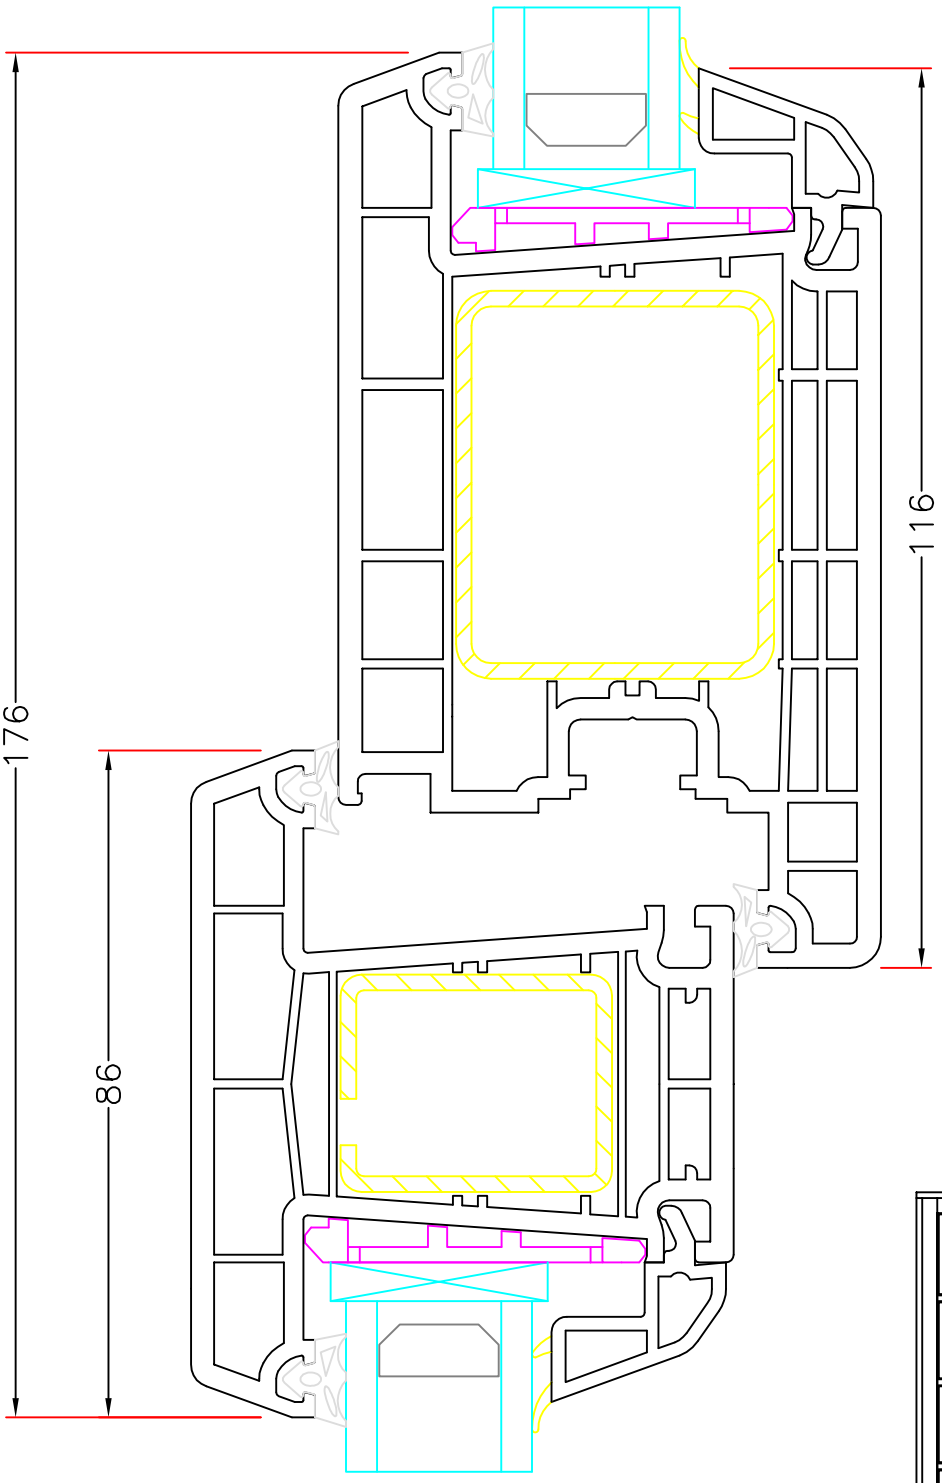

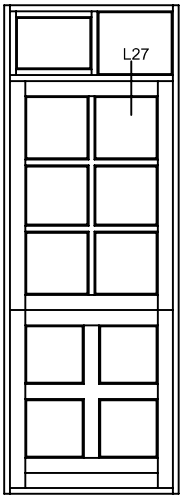

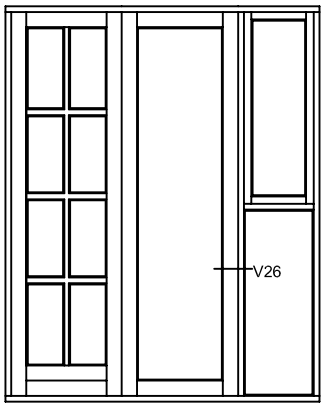

Hvidbjerg Vinduet A/S
Østergade 24, Hvidbjerg, 7790 Thyholm
Tlf.: 96912222 Faxnr.: 96912233

Visning: V26-L27

Sag: Everluxx PLUS®

Emne: INDADGÅENDE DØR
86mm post med indadgående dørramme

Mål:	Dato:	Tegn. nr:	Rev:	Ref:
1:1	APRIL 2011	PL 5,10		BC